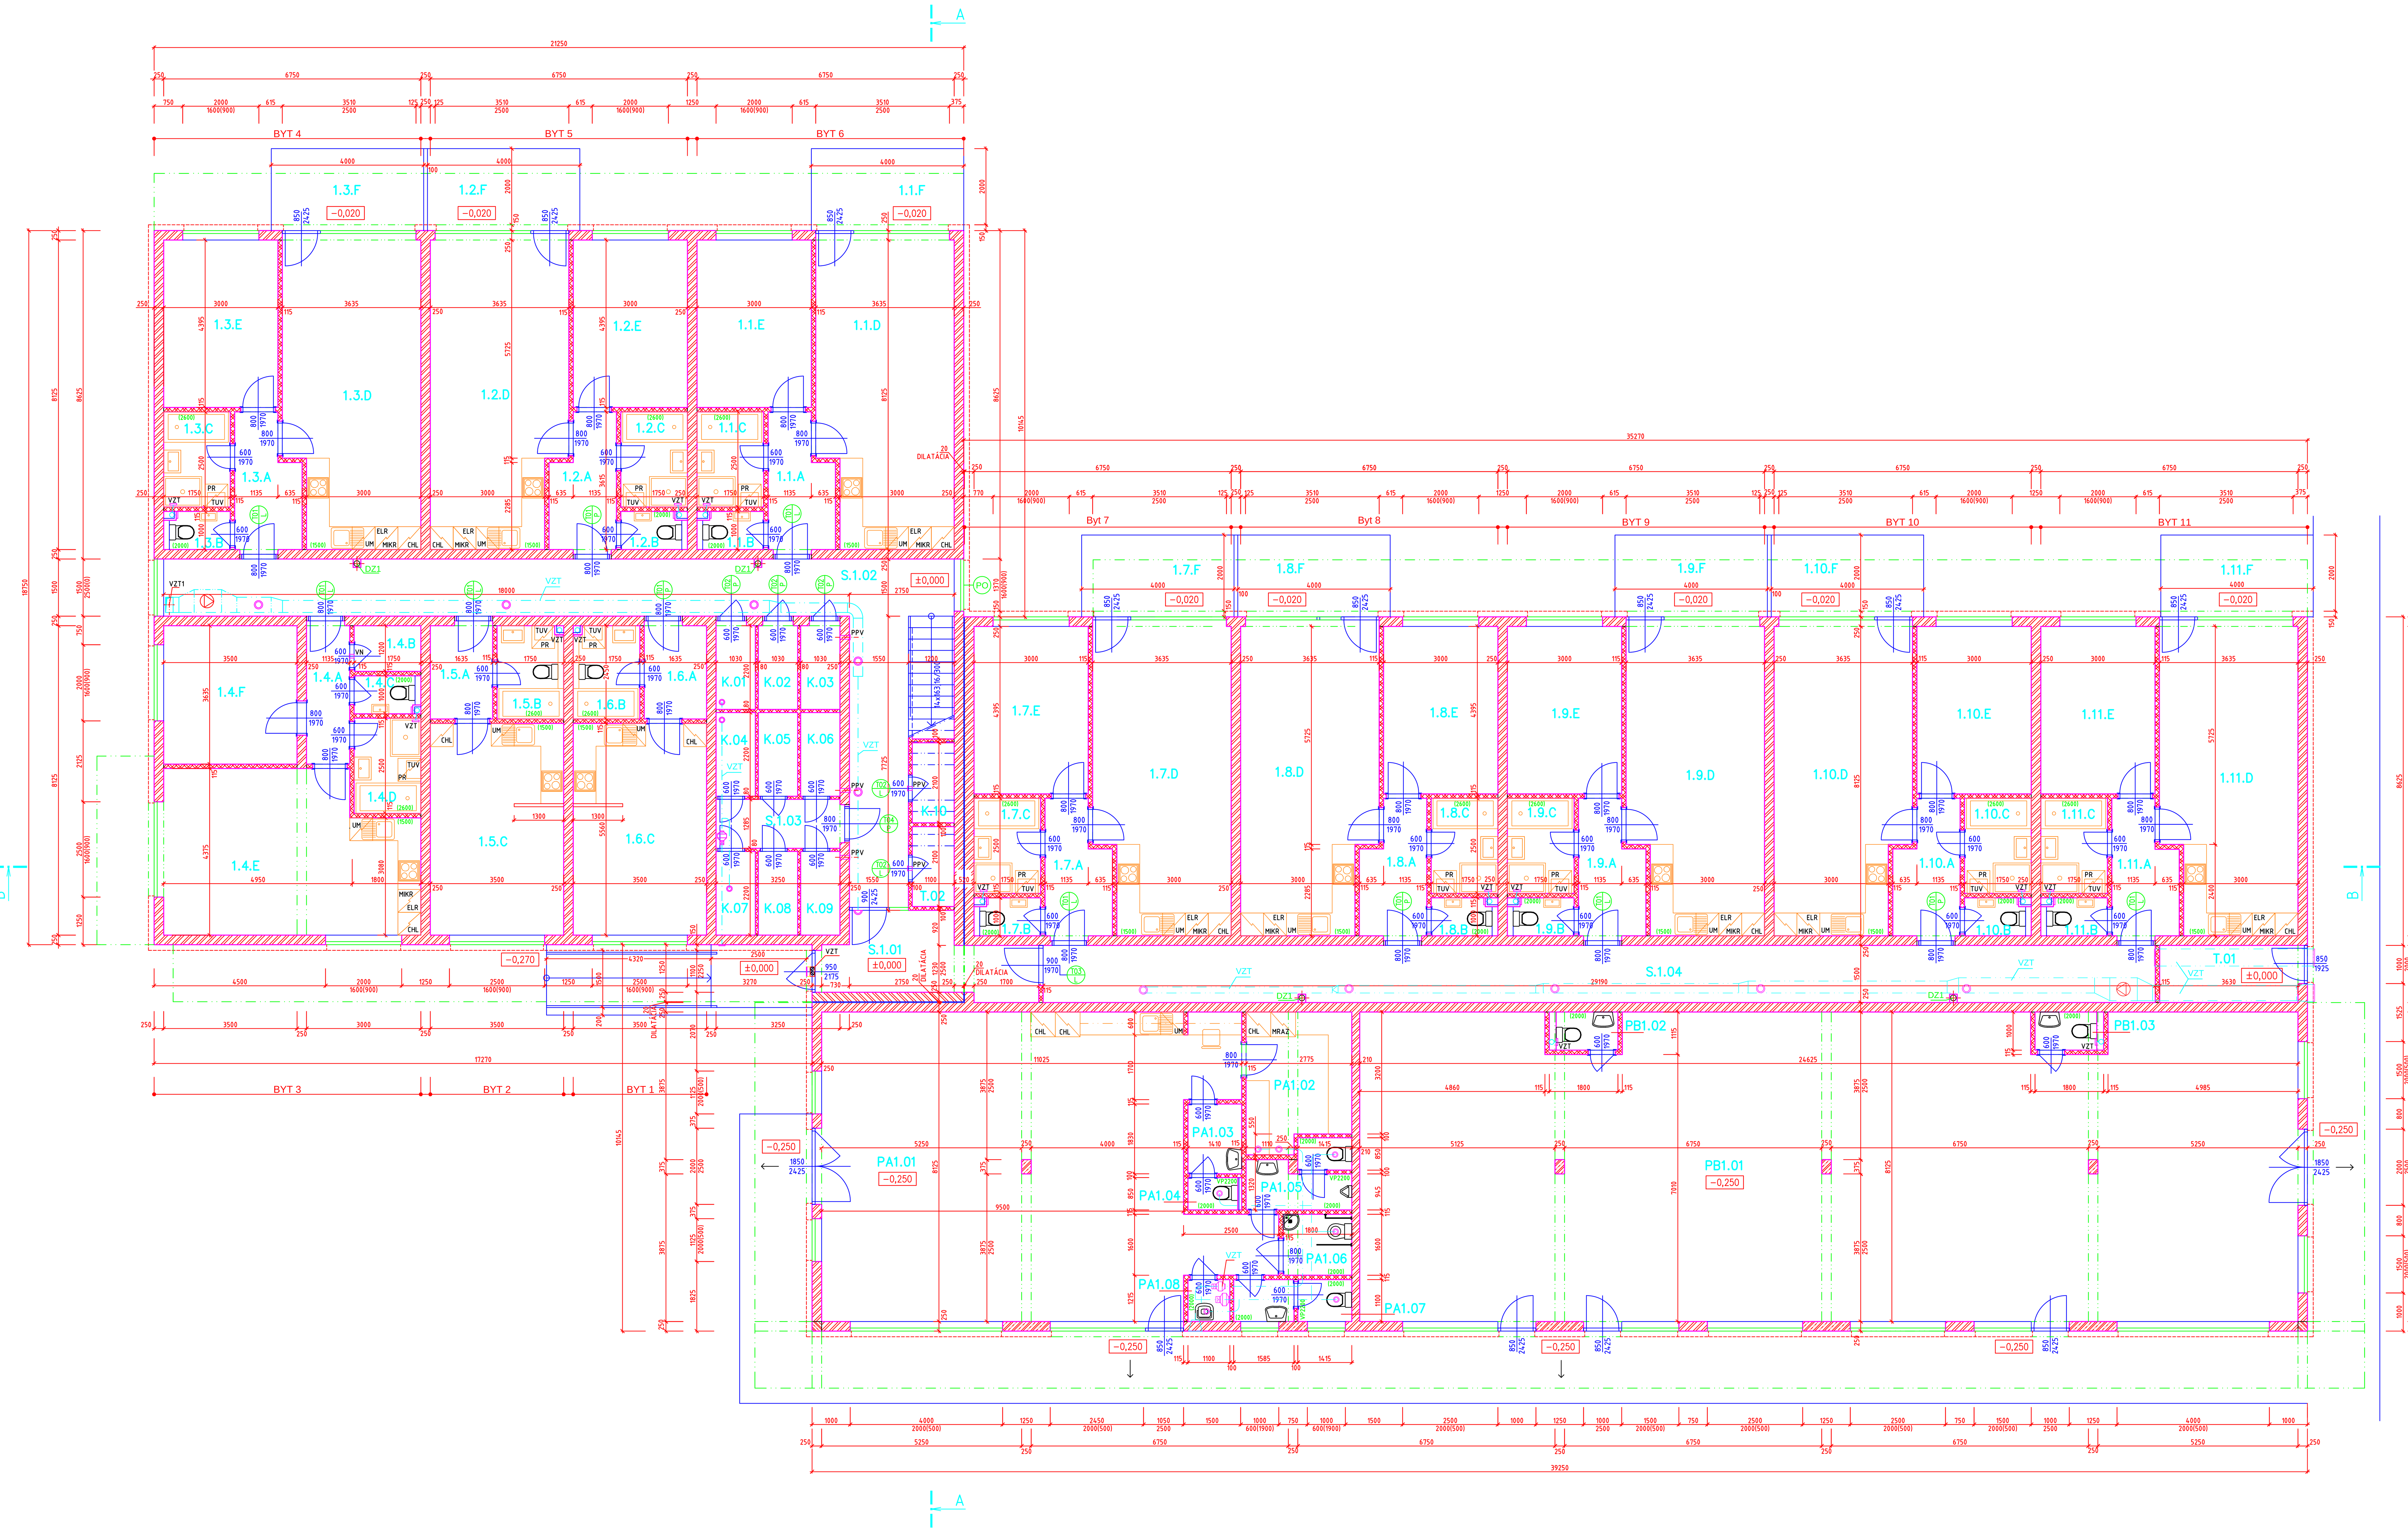

Legenda miestností a úprava povrchov

Označenie vo výkrese	Účel miestnosti	Plocha [m²]	Podlaha	Steny	Strop	Poznámka
SPOLOČNÉ PRIESTORY						
S.1.01	VSTUP	10.20	P1	VCO	VCO	keramický sokel
S.1.02	CHODBA	42.97	P1	VCO	VCO	keramický sokel
S.1.03	CHODBA	4.30	P1	VCO	VCO	keramický sokel
S.1.04	CHODBA	43.83	P1	VCO	VCO	keramický sokel
T.01	ELEKTROROZVODŇA	5.60	P6	VCO	VCO	
T.02	ELEKTROROZVODŇA UPS	2.31	P6	VCO	VCO	
	SPOLU	109.21				
K.01	PIVNICA K BYTU	2.27	P1	VCO	VCO	keramický sokel
K.02	PIVNICA K BYTU	2.27	P1	VCO	VCO	keramický sokel
K.03	PIVNICA K BYTU	2.27	P1	VCO	VCO	keramický sokel
K.04	PIVNICA K BYTU	2.27	P1	VCO	VCO	keramický sokel
K.05	PIVNICA K BYTU	2.27	P1	VCO	VCO	keramický sokel
K.06	PIVNICA K BYTU	2.27	P1	VCO	VCO	keramický sokel
K.07	PIVNICA K BYTU	2.27	P1	VCO	VCO	keramický sokel
K.08	PIVNICA K BYTU	2.27	P1	VCO	VCO	keramický sokel
K.09	PIVNICA K BYTU	2.27	P1	VCO	VCO	keramický sokel
K.10	PIVNICA K BYTU	2.31	P1	VCO	VCO	keramický sokel
KAVIAREŇ						
PA1.01	KAVIAREŇ	84.97	P2	VCO	VCO	keramický sokel
PA1.02	DENNÝ SKLAD	9.57	P1	VCO	VCO	keramický sokel
PA1.03	ŠATŇA ZAMESTNANCOV	2.58	P2	VCO + keram. obklad	VCO	keramický sokel + obklad v.1500
PA1.04	WC ZAMESTNANCOV	1.11	P2	VCO + keram. obklad	VCO	keramický obklad v.2000
PA1.05	WC MUŽI	4.30	P2	VCO + keram. obklad	VCO	keramický obklad v.2000
PA1.06	WC PRE INVALIDOV	2.88	P2	VCO + keram. obklad	VCO	keramický obklad v.2000
PA1.07	WC ŽENY	3.36	P2	VCO + keram. obklad	VCO	keramický obklad v.2000
PA1.08	UPRATOVAČKA	1.21	P1	VCO + keram. obklad	VCO	keramický obklad v.2000
	SPOLU	109.98				
SLUŽBY						
PB1.01	PRIESTORY NA PRENÁJOM	196.40	P2	VCO	VCO	keramický sokel
PB1.02	WC	1.65	P2	VCO + keram. obklad	VCO	keramický obklad v.2000
PB1.03	WC	1.65	P2	VCO + keram. obklad	VCO	keramický obklad v.2000
	SPOLU	199.70				

Legenda miestností a úprava povrchov

	Označenie vo výkrese	Účel miestnosti	Plocha [m²]	Podlaha	Steny	Strop	Poznámka
BYT 1 2–IZBOVÝ	1.1.A	PREDSIEŇ	5.68	P2	VCO	VCO	keramický sokel
	1.1.B	WC	1.60	P2	VCO + keram. obklad	VCO	keramický obklad v.2000
	1.1.C	KÚPEĽŇA	4.38	P3	keramický obklad	VCO	keramický obklad v.2600
	1.1.D	OBÝVACIA IZBA + KUCHYNSKÝ KÚT	28.18	P2,P4	VCO + keram. obklad	VCO	lemovacia lišta keram.obkl.v.1500
	1.1.E	IZBA	13.18	P4	VCO	VCO	lemovacia lišta
		SPOLU	53.02				
	1.1.F	TERASA	8.00	P5	SO	SO	
BYT 2 2–IZBOVÝ	1.2.A	PREDSIEŇ	5.68	P2	VCO	VCO	keramický sokel
	1.2.B	WC	1.60	P2	VCO + keram. obklad	VCO	keramický obklad v.2000
	1.2.C	KÚPEĽŇA	4.38	P3	keramický obklad	VCO	keramický obklad v.2600
	1.2.D	OBÝVACIA IZBA + KUCHYNSKÝ KÚT	28.18	P2,P4	VCO + keram. obklad	VCO	lemovacia lišta keram.obkl.v.1500
	1.2.E	IZBA	13.18	P4	VCO	VCO	lemovacia lišta
		SPOLU	53.02				
	1.2.F	TERASA	8.00	P5	SO	SO	
BYT 3 2–IZBOVÝ	1.3.A	PREDSIEŇ	5.68	P2	VCO	VCO	keramický sokel
	1.3.B	WC	1.60	P2	VCO + keram. obklad	VCO	keramický obklad v.2000
	1.3.C	KÚPEĽŇA	4.38	P3	keramický obklad	VCO	keramický obklad v.2600
	1.3.D	OBÝVACIA IZBA + KUCHYNSKÝ KÚT	28.18	P2,P4	VCO + keram. obklad	VCO	lemovacia lišta keram.obkl.v.1500
	1.3.E	IZBA	13.18	P4	VCO	VCO	lemovacia lišta
		SPOLU	53.02				
	1.3.F	TERASA	8.00	P5	SO	SO	
BYT 4 2–IZBOVÝ	1.4.A	PREDSIEŇ	4.25	P2	VCO	VCO	keramický sokel
	1.4.B	ŠATNÍK	2.10	P2	VCO	VCO	keramický sokel
	1.4.C	WC	1.60	P2	VCO + keram. obklad	VCO	keramický obklad v.2000
	1.4.D	KÚPEĽŇA	4.38	P3	keramický obklad	VCO	keramický obklad v.2600
	1.4.E	OBÝVACIA IZBA + KUCHYNSKÝ KÚT	27.28	P2,P4	VCO + keram. obklad	VCO	lemovacia lišta keram.obkl.v.1500
	1.4.F	IZBA	12.72	P4	VCO	VCO	lemovacia lišta
		SPOLU	52.33				
BYT 5 1–IZBOVÝ	1.5.A	PREDSIEŇ	4.13	P2	VCO	VCO	keramický sokel
	1.5.B	KÚPEĽŇA	4.29	P3	keramický obklad	VCO	keramický obklad v.2600
	1.5.C	OBÝVACIA IZBA + KUCHYNSKÝ KÚT	19.46	P2,P4	VCO + keram. obklad	VCO	lemovacia lišta keram.obkl.v.1500
		SPOLU	27.88				
BYT 6 1–IZBOVÝ	1.6.A	PREDSIEŇ	4.13	P2	VCO	VCO	keramický sokel
	1.6.B	KÚPEĽŇA	4.29	P3	keramický obklad	VCO	keramický obklad v.2600
	1.6.C	OBÝVACIA IZBA + KUCHYNSKÝ KÚT	19.46	P2,P4	VCO + keram. obklad	VCO	lemovacia lišta keram.obkl.v.1500
		SPOLU	27.88				
APARTMÁN 1 2–IZBOVÝ	1.7.A	PREDSIEŇ	5.68	P2	VCO	VCO	keramický sokel
	1.7.B	WC	1.60	P2	VCO + keram. obklad	VCO	keramický obklad v.2000
	1.7.C	KÚPEĽŇA	4.38	P3	keramický obklad	VCO	keramický obklad v.2600
	1.7.D	OBÝVACIA IZBA + KUCHYNSKÝ KÚT	28.18	P2,P4	VCO + keram. obklad	VCO	lemovacia lišta keram.obkl.v.1500
	1.7.E	IZBA	13.18	P4	VCO	VCO	lemovacia lišta
		SPOLU	53.02				
	1.7.F	TERASA	8.00	P5	SO	SO	
APARTMÁN 2 2–IZBOVÝ	1.8.A	PREDSIEŇ	5.68	P2	VCO	VCO	keramický sokel
	1.8.B	WC	1.60	P2	VCO + keram. obklad	VCO	keramický obklad v.2000
	1.8.C	KÚPEĽŇA	4.38	P3	keramický obklad	VCO	keramický obklad v.2600
	1.8.D	OBÝVACIA IZBA + KUCHYNSKÝ KÚT	28.18	P2,P4	VCO + keram. obklad	VCO	lemovacia lišta keram.obkl.v.1500
	1.8.E	IZBA	13.18	P4	VCO	VCO	lemovacia lišta
		SPOLU	53.02				
	1.8.F	TERASA	8.00	P5	SO	SO	
BYT 7 2–IZBOVÝ	1.9.A	PREDSIEŇ	5.68	P2	VCO	VCO	keramický sokel
	1.9.B	WC	1.60	P2	VCO + keram. obklad	VCO	keramický obklad v.2000
	1.9.C	KÚPEĽŇA	4.38	P3	keramický obklad	VCO	keramický obklad v.2600
	1.9.D	OBÝVACIA IZBA + KUCHYNSKÝ KÚT	28.18	P2,P4	VCO + keram. obklad	VCO	lemovacia lišta keram.obkl.v.1500
	1.9.E	IZBA	13.18	P4	VCO	VCO	lemovacia lišta
		SPOLU	53.02				
	1.9.F	TERASA	8.00	P5	SO	SO	
BYT 8 2–IZBOVÝ	1.10.A	PREDSIEŇ	5.68	P2	VCO	VCO	keramický sokol
	1.10.B	WC	1.60	P2	VCO + keram. obklad	VCO	keramický obklad v.2000
	1.10.C	KÚPEĽŇA	4.38	P3	keramický obklad	VCO	keramický obklad v.2600
	1.10.D	OBÝVACIA IZBA + KUCHYNSKÝ KÚT	28.18	P2,P4	VCO + keram. obklad	VCO	lemovacia lišta keram.obkl.v.1500
	1.10.E	IZBA	13.18	P4	VCO	VCO	lemovacia lišta
		SPOLU	53.02				
	1.10.F	TERASA	8.00	P5	SO	SO	
BYT 9 2–IZBOVÝ	1.11.A	PREDSIEŇ	5.68	P2	VCO	VCO	keramický sokol
	1.11.B	WC	1.60	P2	VCO + keram. obklad	VCO	keramický obklad v.2000
	1.11.C	KÚPEĽŇA	4.38	P3	keramický obklad	VCO	keramický obklad v.2600
	1.11.D	OBÝVACIA IZBA + KUCHYNSKÝ KÚT	28.18	P2,P4	VCO + keram. obklad	VCO	lemovacia lišta keram.obkl.v.1500
	1.11.E	IZBA	13.18	P4	VCO	VCO	lemovacia lišta
		SPOLU	53.02				
	1.11.F	TERASA	8.00	P5	SO	SO	

VCO – vápennocementová omietka
SO – stierková omietka
P1... viď výkres č. 7

LEGENDA MATERIÁLOV

- Obvodový plášť a vnútorné nosné steny z tehál HELUZ PLUS 25 brúsená (375x250x249)mm lepená na lepiacu maltu P10
- Priečky z tehál HELUZ 8 brúsená (500x80x249)mm, HELUZ 10 brúsená (500x100x249)mm a HELUZ 11,5 brúsená (500x115x249)mm lepená na lepiacu maltu.
- Železobetón tr. C 25/30 (viď časť statika)
- Tepelná izolácia fasády – fasádny polystyrén ISOVER EPS 70F hr. 140mm + stierková omietka s armovacou mriežkou
  Na zateplenie chránenej únikovej cesty a obvodových stien nachádzajúcich sa v požiarne nebezpečnom priestore iného požiarneho úseku, musí byť vyhotovené zateplenie z tepelnej izolácie na báze minerálnej vlny – viď projekt PBS.

POZNÁMKA

- T01 L – Požiarny uzáver jednokrídlový 800x1970(mm) EI30/D3 – 7Ks (Dvere vnútorné jednokrídlové, otočné, lavé osadené do ocelovej zárubne – podrobnosti viď projekt PBS)
- T01 P – Požiarny uzáver jednokrídlový 800x1970(mm) EI30/D3 – 4Ks (Dvere vnútorné jednokrídlové, otočné, pravé osadené do ocelovej zárubne – podrobnosti viď projekt PBS)
- T02 L – Požiarny uzáver jednokrídlový 600x1970(mm) EI30/D3–C – 2Ks (Dvere vnútorné jednokrídlové, otočné, lavé osadené do ocelovej zárubne s automatickým uzatváracím mechanizmom – podrobnosti viď projekt PBS)
- T02 P – Požiarny uzáver jednokrídlový 600x1970(mm) EI30/D3–C – 3Ks (Dvere vnútorné jednokrídlové, otočné, pravé osadené do ocelovej zárubne s automatickým uzatváracím mechanizmom – podrobnosti viď projekt PBS)
- T03 L – Požiarny uzáver jednokrídlový 900x1970(mm) EW30/D3–C – 1Ks (Dvere vnútorné jednokrídlové, otočné, lavé osadené do ocelovej zárubne s automatickým uzatváracím mechanizmom – podrobnosti viď projekt PBS)
- T04 P – Požiarny uzáver jednokrídlový 800x1970(mm) EI30/D3–C – 1Ks (Dvere vnútorné jednokrídlové, otočné, pravé osadené do ocelovej zárubne s automatickým uzatváracím mechanizmom – podrobnosti viď projekt PBS)
- PO – Požiarne okno pevné zasklenie 1370x1600(mm) s požiarnou odolnosťou EI/30 D1 vrátane rámu – 1ks (podrobnosti viď projekt PBS)
- DZ1 – Dažďový zvod – viď projekt zdravotechniky.
- VZT – Vzduchotechnika – viď projekt vzduchotechniky
- PPV – Protipožiarny ventil – viď projekt vzduchotechniky
- VZT1 – Prienik cez strop 1.NP (potrubie VZT) – viď projekt vzduchotechniky
- VN – Ventil ø160 – viď projekt vzduchotechniky

±0,000 = 122,220mnm

Autor návrhu	Ing. Daniela Pokorná		
Projektant stavby	Ing. Daniela Pokorná	Zodp. projektant	Ing. Ján Gallo
Vypracoval	Ing. Ján Gallo		
Investor	ProRain spol. s.r.o. Hrubá Borša 35		
Miesto stavby	Hrubá Borša, III. ETAPA	Číslo zákazky	02/18
Názov stavby	NOVOSTAVBA – POLYFUNKČNÝ OBJEKT	Formát	12xA4
Parcela	225/84, 225/236, 225/237, 225/85, 225/86,	Dátum	január 2018
Objekt	Klasif. st.	Mierka	1 : 75
		Stupeň	SP
Obsah	PODORYS 1.NP	Archívne číslo	Číslo výkresu 3
Časť	D1.1 Stavebné a architektonické riešenie		