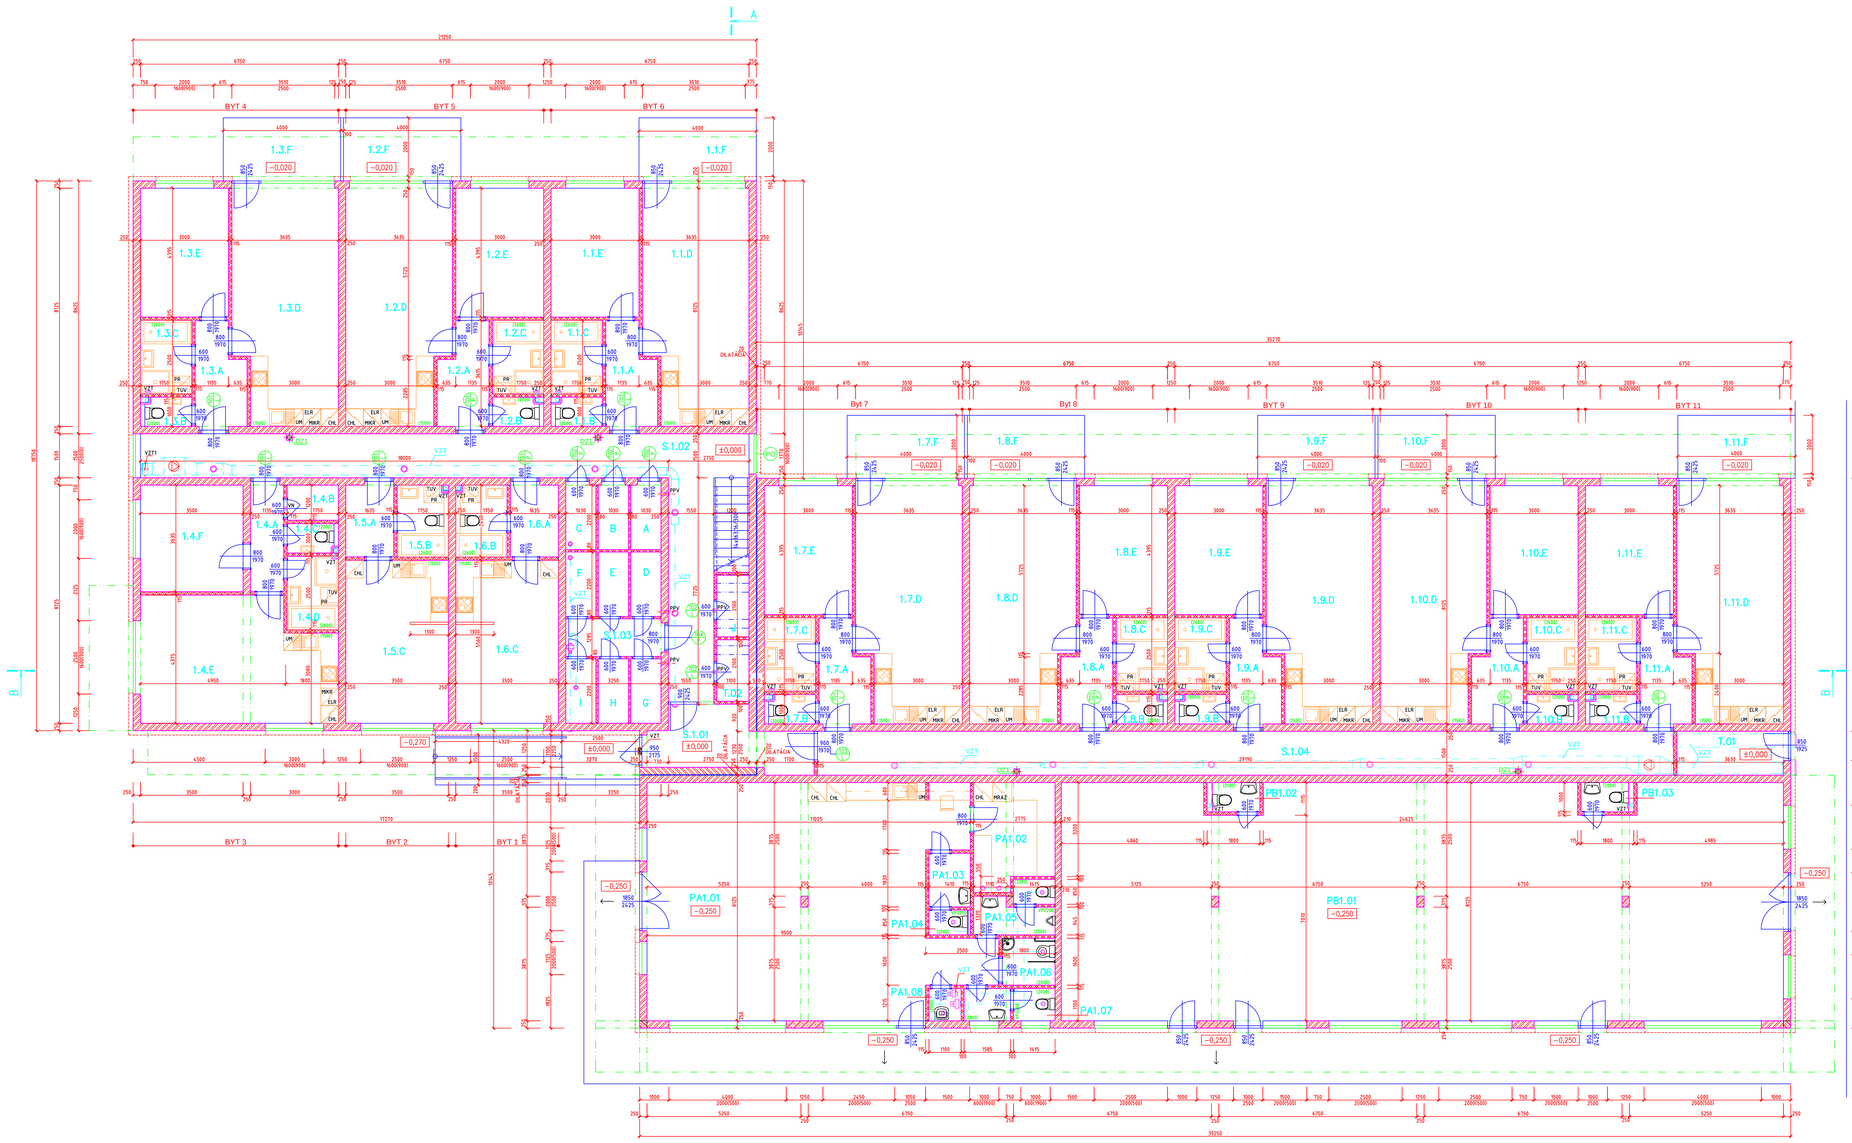

Legenda miestností a úprava povrchov

Označenie vo výkrese	Účel miestnosti	Plocha [m²]	Podlaha	Steny	Strop	Poznámka
SPOLOČNÉ PRIESTORY						
S.1.01	VSTUP	10.20	P1	VCO	VCO	keramický sokel
S.1.02	CHODBA	42.97	P1	VCO	VCO	keramický sokel
S.1.03	CHODBA	4.30	P1	VCO	VCO	keramický sokel
S.1.04	CHODBA	43.83	P1	VCO	VCO	keramický sokel
T.01	ELEKTROROZVODŇA	5.60	P6	VCO	VCO	
T.02	ELEKTROROZVODŇA UPS	2.31	P6	VCO	VCO	
	SPOLU	109.21				
K.01	PIVNICA K BYTU	2.27	P1	VCO	VCO	keramický sokel
K.02	PIVNICA K BYTU	2.27	P1	VCO	VCO	keramický sokel
K.03	PIVNICA K BYTU	2.27	P1	VCO	VCO	keramický sokel
K.04	PIVNICA K BYTU	2.27	P1	VCO	VCO	keramický sokel
K.05	PIVNICA K BYTU	2.27	P1	VCO	VCO	keramický sokel
K.06	PIVNICA K BYTU	2.27	P1	VCO	VCO	keramický sokel
K.07	PIVNICA K BYTU	2.27	P1	VCO	VCO	keramický sokel
K.08	PIVNICA K BYTU	2.27	P1	VCO	VCO	keramický sokel
K.09	PIVNICA K BYTU	2.27	P1	VCO	VCO	keramický sokel
K.10	PIVNICA K BYTU	2.31	P1	VCO	VCO	keramický sokel
KAVAREŇ						
PA1.01	KAVAREŇ	84.97	P2	VCO	VCO	keramický sokel
PA1.02	DENNÝ SKLAD	9.57	P1	VCO	VCO	keramický sokel
PA1.03	ŠATŇA ZAMESTNANCOV	2.58	P2	VCO + keram. obklad	VCO	keramický sokel + obklad v1500
PA1.04	WC ZAMESTNANCOV	1.11	P2	VCO + keram. obklad	VCO	keramický obklad v2000
PA1.05	WC MUŽI	4.30	P2	VCO + keram. obklad	VCO	keramický obklad v2000
PA1.06	WC PRE INVALIDOV	2.88	P2	VCO + keram. obklad	VCO	keramický obklad v2000
PA1.07	WC ŽENY	3.36	P2	VCO + keram. obklad	VCO	keramický obklad v2000
PA1.08	UPRATOVAČKA	1.21	P1	VCO + keram. obklad	VCO	keramický obklad v2000
	SPOLU	109.98				
SLUŽBY						
PB1.01	PRIESTORY NA PRENÁJOM	196.40	P2	VCO	VCO	keramický sokel
PB1.02	WC	1.65	P2	VCO + keram. obklad	VCO	keramický obklad v2000
PB1.03	WC	1.65	P2	VCO + keram. obklad	VCO	keramický obklad v2000
	SPOLU	199.70				

Legenda miestností a úprava povrchov

	Označenie vo výkrese	Účel miestnosti	Plocha [m²]	Podlaha	Steny	Strop	Poznámka
BYT 2-IZBOVÝ	1.1.A	PREDSIEŇ	5.68	P2	VCO	VCO	keramický sokel
	1.1.B	WC	1.60	P2	VCO + keram. obklad	VCO	keramický obklad v2000
	1.1.C	KÚPEĽŇA	4.38	P3	keramický obklad	VCO	keramický obklad v2600
	1.1.D	OBÝVACIA IZBA + KUCHYNSKÝ KÚT	28.18	P2,P4	VCO + keram. obklad	VCO	lemovacia lišta keram.obkl.v.1500
	1.1.E	IZBA	13.18	P4	VCO	VCO	lemovacia lišta
		SPOLU	53.02				
	1.1.F	TERASA	8.00	P5	SO	SO	
BYT 2-IZBOVÝ	1.2.A	PREDSIEŇ	5.68	P2	VCO	VCO	keramický sokel
	1.2.B	WC	1.60	P2	VCO + keram. obklad	VCO	keramický obklad v2000
	1.2.C	KÚPEĽŇA	4.38	P3	keramický obklad	VCO	keramický obklad v2600
	1.2.D	OBÝVACIA IZBA + KUCHYNSKÝ KÚT	28.18	P2,P4	VCO + keram. obklad	VCO	lemovacia lišta keram.obkl.v.1500
	1.2.E	IZBA	13.18	P4	VCO	VCO	lemovacia lišta
		SPOLU	53.02				
	1.2.F	TERASA	8.00	P5	SO	SO	
BYT 2-IZBOVÝ	1.3.A	PREDSIEŇ	5.68	P2	VCO	VCO	keramický sokel
	1.3.B	WC	1.60	P2	VCO + keram. obklad	VCO	keramický obklad v2000
	1.3.C	KÚPEĽŇA	4.38	P3	keramický obklad	VCO	keramický obklad v2600
	1.3.D	OBÝVACIA IZBA + KUCHYNSKÝ KÚT	28.18	P2,P4	VCO + keram. obklad	VCO	lemovacia lišta keram.obkl.v.1500
	1.3.E	IZBA	13.18	P4	VCO	VCO	lemovacia lišta
		SPOLU	53.02				
	1.3.F	TERASA	8.00	P5	SO	SO	
BYT 2-IZBOVÝ	1.4.A	PREDSIEŇ	4.25	P2	VCO	VCO	keramický sokel
	1.4.B	ŠATNÍK	2.10	P2	VCO	VCO	keramický sokel
	1.4.C	WC	1.60	P2	VCO + keram. obklad	VCO	keramický obklad v2000
	1.4.D	KÚPEĽŇA	4.38	P3	keramický obklad	VCO	keramický obklad v2600
	1.4.E	OBÝVACIA IZBA + KUCHYNSKÝ KÚT	27.28	P2,P4	VCO + keram. obklad	VCO	lemovacia lišta keram.obkl.v.1500
	1.4.F	IZBA	12.72	P4	VCO	VCO	lemovacia lišta
		SPOLU	52.53				
1-IZBOVÝ	1.5.A	PREDSIEŇ	4.13	P2	VCO	VCO	keramický sokel
	1.5.B	KÚPEĽŇA	4.29	P3	keramický obklad	VCO	keramický obklad v2600
	1.5.C	OBÝVACIA IZBA + KUCHYNSKÝ KÚT	19.46	P2,P4	VCO + keram. obklad	VCO	lemovacia lišta keram.obkl.v.1500
		SPOLU	27.88				
1-IZBOVÝ	1.6.A	PREDSIEŇ	4.13	P2	VCO	VCO	keramický sokel
	1.6.B	KÚPEĽŇA	4.29	P3	keramický obklad	VCO	keramický obklad v2600
	1.6.C	OBÝVACIA IZBA + KUCHYNSKÝ KÚT	19.46	P2,P4	VCO + keram. obklad	VCO	lemovacia lišta keram.obkl.v.1500
		SPOLU	27.88				
2-IZBOVÝ	1.7.A	PREDSIEŇ	5.68	P2	VCO	VCO	keramický sokel
	1.7.B	WC	1.60	P2	VCO + keram. obklad	VCO	keramický obklad v2000
	1.7.C	KÚPEĽŇA	4.38	P3	keramický obklad	VCO	keramický obklad v2600
	1.7.D	OBÝVACIA IZBA + KUCHYNSKÝ KÚT	28.18	P2,P4	VCO + keram. obklad	VCO	lemovacia lišta keram.obkl.v.1500
	1.7.E	IZBA	13.18	P4	VCO	VCO	lemovacia lišta
		SPOLU	53.02				
	1.7.F	TERASA	8.00	P5	SO	SO	
2-IZBOVÝ	1.8.A	PREDSIEŇ	5.68	P2	VCO	VCO	keramický sokel
	1.8.B	WC	1.60	P2	VCO + keram. obklad	VCO	keramický obklad v2000
	1.8.C	KÚPEĽŇA	4.38	P3	keramický obklad	VCO	keramický obklad v2600
	1.8.D	OBÝVACIA IZBA + KUCHYNSKÝ KÚT	28.18	P2,P4	VCO + keram. obklad	VCO	lemovacia lišta keram.obkl.v.1500
	1.8.E	IZBA	13.18	P4	VCO	VCO	lemovacia lišta
		SPOLU	53.02				
	1.8.F	TERASA	8.00	P5	SO	SO	
BYT 2-IZBOVÝ	1.9.A	PREDSIEŇ	5.68	P2	VCO	VCO	keramický sokel
	1.9.B	WC	1.60	P2	VCO + keram. obklad	VCO	keramický obklad v2000
	1.9.C	KÚPEĽŇA	4.38	P3	keramický obklad	VCO	keramický obklad v2600
	1.9.D	OBÝVACIA IZBA + KUCHYNSKÝ KÚT	28.18	P2,P4	VCO + keram. obklad	VCO	lemovacia lišta keram.obkl.v.1500
	1.9.E	IZBA	13.18	P4	VCO	VCO	lemovacia lišta
		SPOLU	53.02				
	1.9.F	TERASA	8.00	P5	SO	SO	
BYT 2-IZBOVÝ	1.10.A	PREDSIEŇ	5.68	P2	VCO	VCO	keramický sokel
	1.10.B	WC	1.60	P2	VCO + keram. obklad	VCO	keramický obklad v2000
	1.10.C	KÚPEĽŇA	4.38	P3	keramický obklad	VCO	keramický obklad v2600
	1.10.D	OBÝVACIA IZBA + KUCHYNSKÝ KÚT	28.18	P2,P4	VCO + keram. obklad	VCO	lemovacia lišta keram.obkl.v.1500
	1.10.E	IZBA	13.18	P4	VCO	VCO	lemovacia lišta
		SPOLU	53.02				
	1.10.F	TERASA	8.00	P5	SO	SO	
BYT 2-IZBOVÝ	1.11.A	PREDSIEŇ	5.68	P2	VCO	VCO	keramický sokel
	1.11.B	WC	1.60	P2	VCO + keram. obklad	VCO	keramický obklad v2000
	1.11.C	KÚPEĽŇA	4.38	P3	keramický obklad	VCO	keramický obklad v2600
	1.11.D	OBÝVACIA IZBA + KUCHYNSKÝ KÚT	28.18	P2,P4	VCO + keram. obklad	VCO	lemovacia lišta keram.obkl.v.1500
	1.11.E	IZBA	13.18	P4	VCO	VCO	lemovacia lišta
		SPOLU	53.02				
	1.11.F	TERASA	8.00	P5	SO	SO	

VCO – vápennocementová omietka
SO – sterkvová omietka
P1... viď výkres č. 7

LEGENDA MATERIÁLOV

Obvodový plášť o vnútornè nosnè steny z tehál HELUZ PLUS 25 brúsenè (372x250x249)mm lepenè na lepiacu maltu P10.

Priečky z tehál HELUZ 8 brúsenè (500x80x249)mm, HELUZ 10 brúsenè (500x100x249)mm a HELUZ 11,5 brúsenè (500x115x249)mm lepenè na lepiacu maltu.

Železobetón tr. C 25/30 (vid časť statika)

Tepelná izolácia fasády – fasádny polystyrén ISOVER EPS 70F hr. 140mm + sterkvová omietka z armovacou mriežkou
Na zateplenie strâmenej (šikmej) cesty a obvodových stien nachádzajúcich sa v poštarne nebezpečnom priestore kvôli poštarovia čiadru, musí byť vykonané zateplenie z tepelnej izolácie na bázie minerálnej vlny – viď projekt PBS.

POZNÁMKA

(PA) Požiarny uzáver jednokrídlový 800x1970(mm) EI30/03 – 7ks (Dvere vnútorné jednokrídlové, otočné, ľavé osadené do oceľovej zárubne – podrobnosti vid projekt PBS)

(PA) Požiarny uzáver jednokrídlový 800x1970(mm) EI30/03 – 4ks (Dvere vnútorné jednokrídlové, otočné, pravé osadené do oceľovej zárubne – podrobnosti vid projekt PBS)

(PA) Požiarny uzáver jednokrídlový 600x1970(mm) EI30/03-C – 2ks (Dvere vnútorné jednokrídlové, otočné, ľavé osadené do oceľovej zárubne s automatickým uzatváracím mechanizmom – podrobnosti vid projekt PBS)

(PA) Požiarny uzáver jednokrídlový 600x1970(mm) EI30/03-C – 3ks (Dvere vnútorné jednokrídlové, otočné, pravé osadené do oceľovej zárubne s automatickým uzatváracím mechanizmom – podrobnosti vid projekt PBS)

(PA) Požiarny uzáver jednokrídlový 900x1970(mm) EW30/03-C – 1ks (Dvere vnútorné jednokrídlové, otočné, ľavé osadené do oceľovej zárubne s automatickým uzatváracím mechanizmom – podrobnosti vid projekt PBS)

(PA) Požiarny uzáver jednokrídlový 800x1970(mm) EI30/03-C – 1ks (Dvere vnútorné jednokrídlové, otočné, pravé osadené do oceľovej zárubne s automatickým uzatváracím mechanizmom – podrobnosti vid projekt PBS)

(PO) Požiarne okno pevné zasklenie 1370x1600(mm) s požiarnou odolnosťou EI/30 01 vrátane rámu – 1ks (podrobnosti vid projekt PBS)

(OZ) Dažďový zvod – viď projekt zdravotechniky.

VZT Vzduchotechnika – viď projekt vzduchotechniky

PPV Protipožiarny ventil – viď projekt vzduchotechniky

VZT1 Prienik cez strop 1.NP (potrubie VZT) – viď projekt vzduchotechniky

VN Ventil ø160 – viď projekt vzduchotechniky

±0,000 = 122,220mnm

Autor závrbu	Ing. Daniela Pokorná				
Projektant stavby	Ing. Daniela Pokorná	Zodp. projektant	Ing. Ján Gallo		
Vypracoval	Ing. Ján Gallo				
Investor	ProRain spol. s.r.o. Hrubá Borša 35				
Miesto stavby	Hrubá Borša, III. ETAPA			Číslo zakázky	02/18
Názov stavby	**NOVOSTAVBA – POLYFUNKČNÝ OBJEKT**			Formát	12xA4
	Parcela	225/84, 225/236, 225/237, 225/85, 225/86,	Klastr. st.	Dátum	január 2018
Objekt				Mierka	1 : 75
				Stupeň	SP
Obsah	**PODORYS 1.NP**			Archívne číslo	Číslo výkresu
Časť	D1.1 Stavebné a architektonické riešenie				3