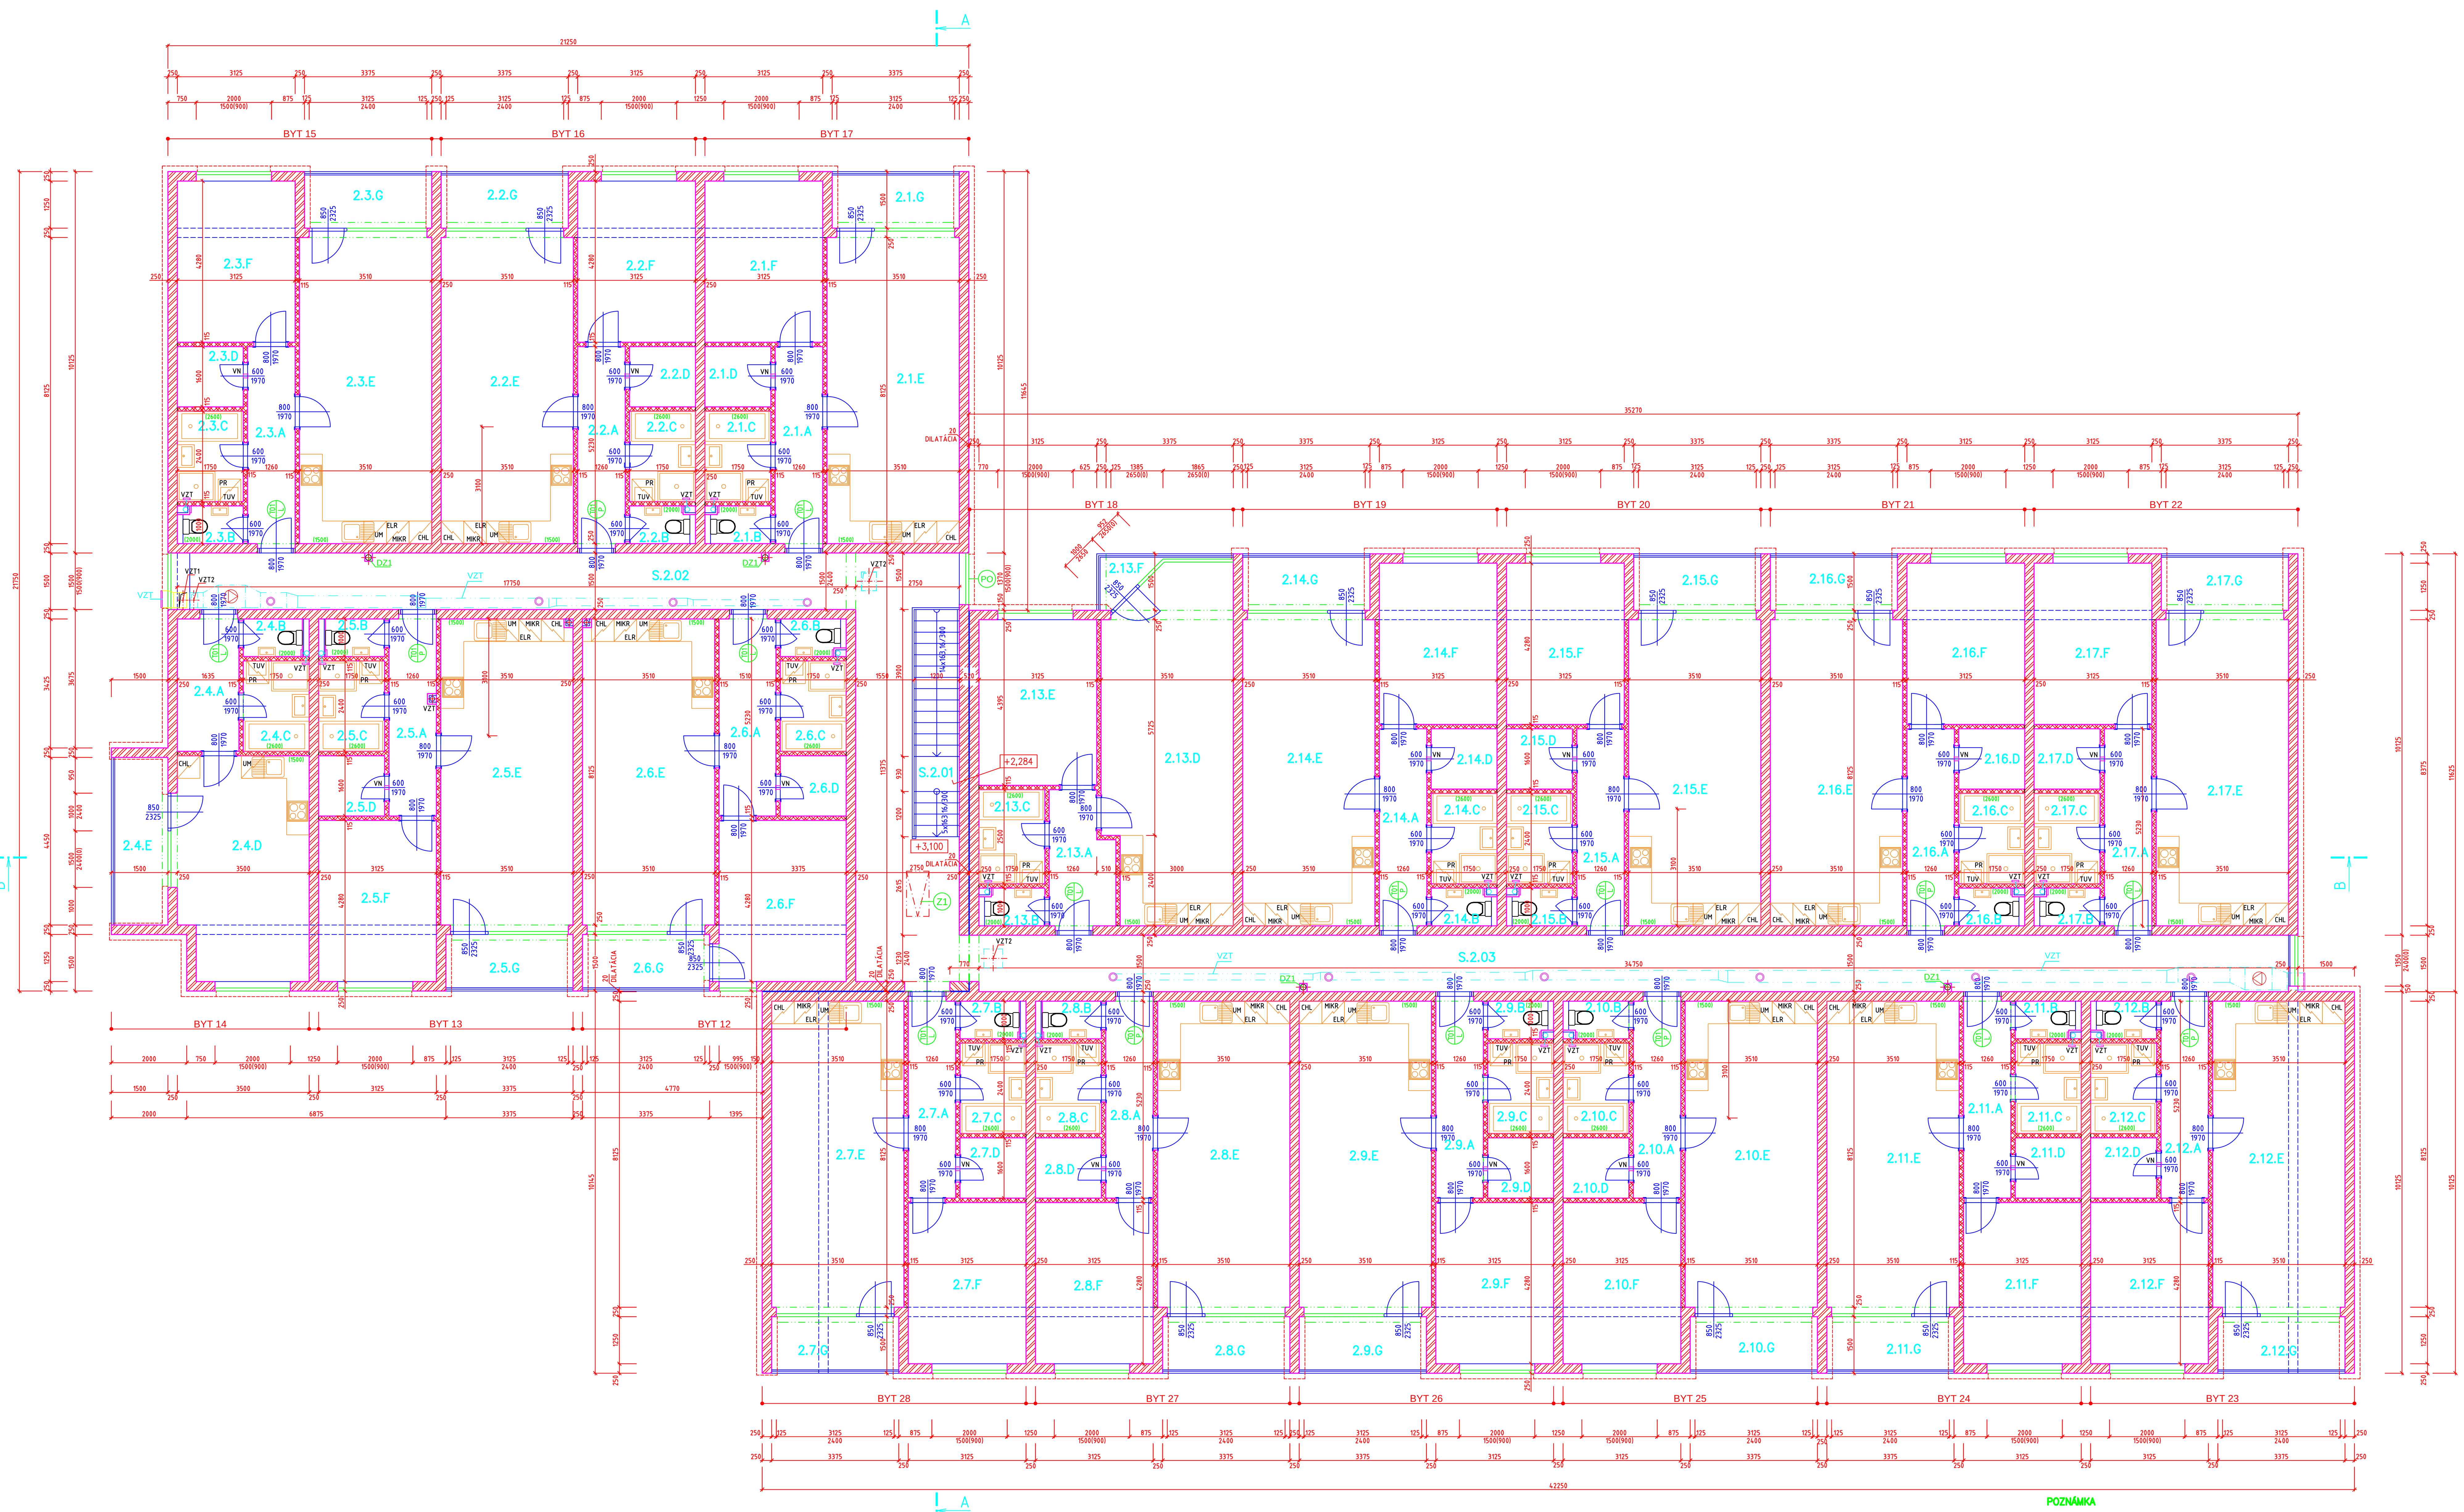

Legenda miestností a úprava povrchov

Byt	Označenie vo výkrese	Účel miestnosti	Plocha [m²]	Podlaha	Steny	Strop	Poznámka
SPOLOČNÉ PRIESTORY							
	S.2.01	SCHODIŠTE	7.23	P7	VCO	S3	
	S.2.02	CHODBA	40.47	P8	VCO	S1,S3	keramický sokel
	S.2.03	CHODBA	63.66	P8	VCO	S1	keramický sokel
		SPOLU	111.36				
BYT 10 2-IZBOVÝ	2.1.A	PREDSIEŇ	6.71	P9	VCO	S1	keramický sokel
	2.1.B	WC	1.60	P9	VCO + keram. obklad	S1	keramický obklad v.2000
	2.1.C	KÚPEĽŇA	4.20	P11	keramický obklad	S2	keramický obklad v.2600
	2.1.D	ŠATNÍK	2.80	P9	VCO	S1	keramický sokel
	2.1.E	OBÝVACIA IZBA + KUCHYNSKÝ KÚT	28.69	P9,P10	VCO	S1	lemovacia lišta keram.obkl.v.1500
	2.1.F	IZBA	13.37	P10	VCO	S1	lemovacia lišta
		SPOLU	57.37				
	2.1.G	LOGGIA	4.43	P12	SO	SO	keramický sokel mrazuvzdorný
BYT 11 2-IZBOVÝ	2.2.A	PREDSIEŇ	6.71	P9	VCO	S1	keramický sokel
	2.2.B	WC	1.60	P9	VCO + keram. obklad	S1	keramický obklad v.2000
	2.2.C	KÚPEĽŇA	4.20	P11	keramický obklad	S2	keramický obklad v.2600
	2.2.D	ŠATNÍK	2.80	P9	VCO	S1	keramický sokel
	2.2.E	OBÝVACIA IZBA + KUCHYNSKÝ KÚT	28.69	P9,P10	VCO	S1	lemovacia lišta keram.obkl.v.1500
	2.2.F	IZBA	13.37	P10	VCO	S1	lemovacia lišta
		SPOLU	57.37				
	2.2.G	LOGGIA	4.43	P12	SO	SO	keramický sokel mrazuvzdorný
BYT 12 2-IZBOVÝ	2.3.A	PREDSIEŇ	6.71	P9	VCO	S1	keramický sokel
	2.3.B	WC	1.60	P9	VCO + keram. obklad	S1	keramický obklad v.2000
	2.3.C	KÚPEĽŇA	4.20	P11	keramický obklad	S2	keramický obklad v.2600
	2.3.D	ŠATNÍK	2.80	P9	VCO	S1	keramický sokel
	2.3.E	OBÝVACIA IZBA + KUCHYNSKÝ KÚT	28.69	P9,P10	VCO	S1	lemovacia lišta keram.obkl.v.1500
	2.3.F	IZBA	13.37	P10	VCO	S1	lemovacia lišta
		SPOLU	57.37				
	2.3.G	LOGGIA	4.43	P12	SO	SO	keramický sokel mrazuvzdorný
BYT 13 1-IZBOVÝ	2.4.A	PREDSIEŇ	5.75	P9	VCO	S1	keramický sokel
	2.4.B	WC	1.60	P9	VCO + keram. obklad	S1	keramický obklad v.2000
	2.4.C	KÚPEĽŇA	4.20	P11	keramický obklad	S2	keramický obklad v.2600
	2.4.D	OBÝVACIA IZBA + KUCHYNSKÝ KÚT	20.40	P9,P10	VCO	S1	lemovacia lišta keram.obkl.v.1500
		SPOLU	31.95				
	2.4.E	LOGGIA	6.01	P12	SO	SO	keramický sokel mrazuvzdorný
BYT 14 2-IZBOVÝ	2.5.A	PREDSIEŇ	6.71	P9	VCO	S1	keramický sokel
	2.5.B	WC	1.60	P9	VCO + keram. obklad	S1	keramický obklad v.2000
	2.5.C	KÚPEĽŇA	4.20	P11	keramický obklad	S2	keramický obklad v.2600
	2.5.D	ŠATNÍK	2.80	P9	VCO	S1	keramický sokel
	2.5.E	OBÝVACIA IZBA + KUCHYNSKÝ KÚT	28.69	P9,P10	VCO	S1	lemovacia lišta keram.obkl.v.1500
	2.5.F	IZBA	13.37	P10	VCO	S1	lemovacia lišta
		SPOLU	57.37				
	2.5.G	LOGGIA	4.43	P12	SO	SO	keramický sokel mrazuvzdorný
BYT 15 2-IZBOVÝ	2.6.A	PREDSIEŇ	8.02	P9	VCO	S1	keramický sokel
	2.6.B	WC	1.60	P9	VCO + keram. obklad	S1	keramický obklad v.2000
	2.6.C	KÚPEĽŇA	4.20	P11	keramický obklad	S2	keramický obklad v.2600
	2.6.D	ŠATNÍK	2.80	P9	VCO	S1	keramický sokel
	2.6.E	OBÝVACIA IZBA + KUCHYNSKÝ KÚT	28.69	P9,P10	VCO	S1	lemovacia lišta keram.obkl.v.1500
	2.6.F	IZBA	14.62	P10	VCO	S1	lemovacia lišta
		SPOLU	59.93				
	2.6.G	LOGGIA	4.57	P12	SO	SO	keramický sokel mrazuvzdorný
BYT 16 2-IZBOVÝ	2.7.A	PREDSIEŇ	6.71	P9	VCO	S1	keramický sokel
	2.7.B	WC	1.60	P9	VCO + keram. obklad	S1	keramický obklad v.2000
	2.7.C	KÚPEĽŇA	4.20	P11	keramický obklad	S2	keramický obklad v.2600
	2.7.D	ŠATNÍK	2.80	P9	VCO	S1	keramický sokel
	2.7.E	OBÝVACIA IZBA + KUCHYNSKÝ KÚT	28.69	P9,P10	VCO	S1	lemovacia lišta keram.obkl.v.1500
	2.7.F	IZBA	13.37	P10	VCO	S1	lemovacia lišta
		SPOLU	57.37				
	2.7.G	LOGGIA	4.43	P12	SO	SO	keramický sokel mrazuvzdorný
BYT 17 2-IZBOVÝ	2.8.A	PREDSIEŇ	6.71	P9	VCO	S1	keramický sokel
	2.8.B	WC	1.60	P9	VCO + keram. obklad	S1	keramický obklad v.2000
	2.8.C	KÚPEĽŇA	4.20	P11	keramický obklad	S2	keramický obklad v.2600
	2.8.D	ŠATNÍK	2.80	P9	VCO	S1	keramický sokel
	2.8.E	OBÝVACIA IZBA + KUCHYNSKÝ KÚT	28.69	P9,P10	VCO	S1	lemovacia lišta keram.obkl.v.1500
	2.8.F	IZBA	13.37	P10	VCO	S1	lemovacia lišta
		SPOLU	57.37				
	2.8.G	LOGGIA	4.43	P12	SO	SO	keramický sokel mrazuvzdorný

Legenda miestností a úprava povrchov

Byt	Označenie vo výkrese	Účel miestnosti	Plocha [m²]	Podlaha	Steny	Strop	Poznámka
BYT 18 2-IZBOVÝ	2.9.A	PREDSIEŇ	6.71	P9	VCO	S1	keramický sokel
	2.9.B	WC	1.60	P9	VCO + keram. obklad	S1	keramický obklad v.2000
	2.9.C	KÚPEĽŇA	4.20	P11	keramický obklad	S2	keramický obklad v.2600
	2.9.D	ŠATNÍK	2.80	P9	VCO	S1	keramický sokel
	2.9.E	OBÝVACIA IZBA + KUCHYNSKÝ KÚT	28.69	P9,P10	VCO	S1	lemovacia lišta keram.obkl.v.1500
	2.9.F	IZBA	13.37	P10	VCO	S1	lemovacia lišta
		SPOLU	57.37				
	2.9.G	LOGGIA	4.43	P12	SO	SO	keramický sokel mrazuvzdorný
BYT 19 2-IZBOVÝ	2.10.A	PREDSIEŇ	6.71	P9	VCO	VCO	keramický sokel
	2.10.B	WC	1.60	P9	VCO + keram. obklad	S1	keramický obklad v.2000
	2.10.C	KÚPEĽŇA	4.20	P11	keramický obklad	S2	keramický obklad v.2600
	2.10.D	ŠATNÍK	2.80	P9	VCO	S1	lemovacia lišta
	2.10.E	OBÝVACIA IZBA + KUCHYNSKÝ KÚT	28.69	P9,P10	VCO	S1	lemovacia lišta keram.obkl.v.1500
	2.10.F	IZBA	13.37	P10	VCO	S1	lemovacia lišta
		SPOLU	57.37				
	2.10.G	LOGGIA	4.43	P12	SO	SO	keramický sokel mrazuvzdorný
BYT 20 2-IZBOVÝ	2.11.A	PREDSIEŇ	6.71	P9	VCO	S1	keramický sokel
	2.11.B	WC	1.60	P9	VCO + keram. obklad	S1	keramický obklad v.2000
	2.11.C	KÚPEĽŇA	4.20	P11	keramický obklad	S2	keramický obklad v.2600
	2.11.D	ŠATNÍK	2.80	P9	VCO	S1	lemovacia lišta
	2.11.E	OBÝVACIA IZBA + KUCHYNSKÝ KÚT	28.69	P9,P10	VCO	S1	lemovacia lišta keram.obkl.v.1500
	2.11.F	IZBA	13.37	P10	VCO	S1	lemovacia lišta
		SPOLU	57.37				
	2.11.G	LOGGIA	4.43	P12	SO	SO	keramický sokel mrazuvzdorný
BYT 21 2-IZBOVÝ	2.12.A	PREDSIEŇ	6.71	P9	VCO	S1	keramický sokel
	2.12.B	WC	1.60	P9	VCO + keram. obklad	S1	keramický obklad v.2000
	2.12.C	KÚPEĽŇA	4.20	P11	keramický obklad	S2	keramický obklad v.2600
	2.12.D	ŠATNÍK	2.80	P9	VCO	S1	lemovacia lišta
	2.12.E	OBÝVACIA IZBA + KUCHYNSKÝ KÚT	28.69	P9,P10	VCO	S1	lemovacia lišta keram.obkl.v.1500
	2.12.F	IZBA	13.37	P10	VCO	S1	lemovacia lišta
		SPOLU	57.37				
	2.12.G	LOGGIA	4.43	P12	SO	SO	keramický sokel mrazuvzdorný
BYT 22 2-IZBOVÝ	2.13.A	PREDSIEŇ	5.84	P9	VCO	S1	keramický sokel
	2.13.B	WC	1.60	P9	VCO + keram. obklad	S1	keramický obklad v.2000
	2.13.C	KÚPEĽŇA	4.38	P11	keramický obklad	S2	keramický obklad v.2600
	2.13.D	OBÝVACIA IZBA + KUCHYNSKÝ KÚT	31.26	P9,P10	VCO	S1	lemovacia lišta keram.obkl.v.1500
	2.13.E	IZBA	13.73	P10	VCO	S1	lemovacia lišta
		SPOLU	56.81				
	2.13.F	LOGGIA	1.72	P12	SO	SO	keramický sokel mrazuvzdorný
BYT 23 2-IZBOVÝ	2.14.A	PREDSIEŇ	6.71	P9	VCO	S1	keramický sokel
	2.14.B	WC	1.60	P9	VCO + keram. obklad	S1	keramický obklad v.2000
	2.14.C	KÚPEĽŇA	4.20	P11	keramický obklad	S2	keramický obklad v.2600
	2.14.D	ŠATNÍK	2.80	P9	VCO	S1	keramický sokel
	2.14.E	OBÝVACIA IZBA + KUCHYNSKÝ KÚT	28.69	P9,P10	VCO	S1	lemovacia lišta keram.obkl.v.1500
	2.14.F	IZBA	13.37	P10	VCO	S1	lemovacia lišta
		SPOLU	57.37				
	2.14.G	LOGGIA	4.43	P12	SO	SO	keramický sokel mrazuvzdorný
BYT 24 2-IZBOVÝ	2.15.A	PREDSIEŇ	6.71	P9	VCO	S1	keramický sokel
	2.15.B	WC	1.60	P9	VCO + keram. obklad	S1	keramický obklad v.2000
	2.15.C	KÚPEĽŇA	4.20	P11	keramický obklad	S2	keramický obklad v.2600
	2.15.D	ŠATNÍK	2.80	P9	VCO	S1	keramický sokel
	2.15.E	OBÝVACIA IZBA + KUCHYNSKÝ KÚT	28.69	P9,P10	VCO	S1	lemovacia lišta keram.obkl.v.1500
	2.15.F	IZBA	13.37	P10	VCO	S1	lemovacia lišta
		SPOLU	57.37				
	2.15.G	LOGGIA	4.43	P12	SO	SO	keramický sokel mrazuvzdorný
BYT 25 2-IZBOVÝ	2.16.A	PREDSIEŇ	6.71	P9	VCO	S1	keramický sokel
	2.16.B	WC	1.60	P9	VCO + keram. obklad	S1	keramický obklad v.2000
	2.16.C	KÚPEĽŇA	4.20	P11	keramický obklad	S2	keramický obklad v.2600
	2.16.D	ŠATNÍK	2.80	P9	VCO	S1	keramický sokel
	2.16.E	OBÝVACIA IZBA + KUCHYNSKÝ KÚT	28.69	P9,P10	VCO	S1	lemovacia lišta keram.obkl.v.1500
	2.16.F	IZBA	13.37	P10	VCO	S1	lemovacia lišta
		SPOLU	57.37				
	2.16.G	LOGGIA	4.43	P12	SO	SO	keramický sokel mrazuvzdorný
BYT 26 2-IZBOVÝ	2.17.A	PREDSIEŇ	6.71	P9	VCO	S1	keramický sokel
	2.17.B	WC	1.60	P9	VCO + keram. obklad	S1	keramický obklad v.2000
	2.17.C	KÚPEĽŇA	4.20	P11	keramický obklad	S2	keramický obklad v.2600
	2.17.D	ŠATNÍK	2.80	P9	VCO	S1	keramický sokel
	2.17.E	OBÝVACIA IZBA + KUCHYNSKÝ KÚT	28.69	P9,P10	VCO	S1	lemovacia lišta keram.obkl.v.1500
	2.17.F	IZBA	13.37	P10	VCO	S1	lemovacia lišta
		SPOLU	57.37				
	2.17.G	LOGGIA	4.43	P12	SO	SO	keramický sokel mrazuvzdorný

VCO – vápennocementová omietka
SO – stierková omietka
P1, S1... viď výkres č. 7

LEGENDA MATERIÁLOV

Obvodový plášť a vnútorné nosné steny z tehál HELUZ PLUS 25 brúsená (375x250x249)mm lepená na lepiacu maltu P10

Priečky z tehál HELUZ 8 brúsená (500x80x249)mm, HELUZ 10 brúsená (500x100x249)mm a HELUZ 11,5 brúsená (500x115x249)mm lepená na lepiacu maltu.

Tepelná izolácia fasády – fasádny polystyrén ISOVER EPS 70F hr. 140mm + stierková omietka s armovacou mriežkou
Na zateplenie chránenej únikovej cesty a obvodových stien nachádzajúcich sa v požiarne nebezpečnom priestore iného požiarneho úseku, musí byť vyhotovené zateplenie z tepelnej izolácie na báze minerálnej vlny – viď projekt PBS.

POZNÁMKA

(Z1) FAKRO – Výlez na plochú strechu DRL 60x120

(T01 L) Požiarny uzáver jednokrídlový 800x1970(mm) EI30/D3 – 10Ks (Dvere vnútorné jednokrídlové, otočné, ľavé osadené do ocelovej zárubne – podrobnosti viď projekt PBS)

(T01 P) Požiarny uzáver jednokrídlový 800x1970(mm) EI30/D3 – 7Ks (Dvere vnútorné jednokrídlové, otočné, pravé osadené do ocelovej zárubne – podrobnosti viď projekt PBS)

(PO) Požiarne okno pevné zasklenie 1370x1500(mm) s požiarnou odolnosťou EI/30 D1 vrátane rámu – 1ks (podrobnosti viď projekt PBS)

(DZ1) Dažďový zvod – viď projekt zdravotechniky.
VZT Vzduchotechnika – viď projekt vzduchotechniky
VZT1 Prienik cez strop 1.NP (potrubie VZT) – viď projekt vzduchotechniky
VZT2 Prienik cez strop 2.NP a strechu (potrubie VZT) – viď projekt vzduchotechniky
VN Ventil ø160 – viď projekt vzduchotechniky

±0,000 = 122,220mnm

Autor návrhu	Ing. Daniela Pokorná		
Projektant stavby	Ing. Daniela Pokorná	Zodp. projektant	Ing. Ján Gallo
Vypracoval	Ing. Ján Gallo		
Investor	ProRain spol. s.r.o. Hrubá Borša 35		
Miesto stavby	Hrubá Borša, III. ETAPA	Číslo zákazky	02/18
Názov stavby	NOVOSTAVBA – POLYFUNKČNÝ OBJEKT	Formát	12xA4
Parcela	225/84, 225/236, 225/237, 225/85, 225/86,	Dátum	január 2018
Objekt	Klasif. st.	Mierka	1 : 75
		Stupeň	SP
Obsah	PODORYS 2.NP	Archívne číslo / Číslo výkresu	4
Časť	D1.1 Stavebné a architektonické riešenie		